


ΣΤΕΓΑΣΤΡΟ 1ου ΔΗΜΟΤΙΚΟΥ ΛΟΥΤΡΑΚΙΟΥ ΚΑ: 1:100

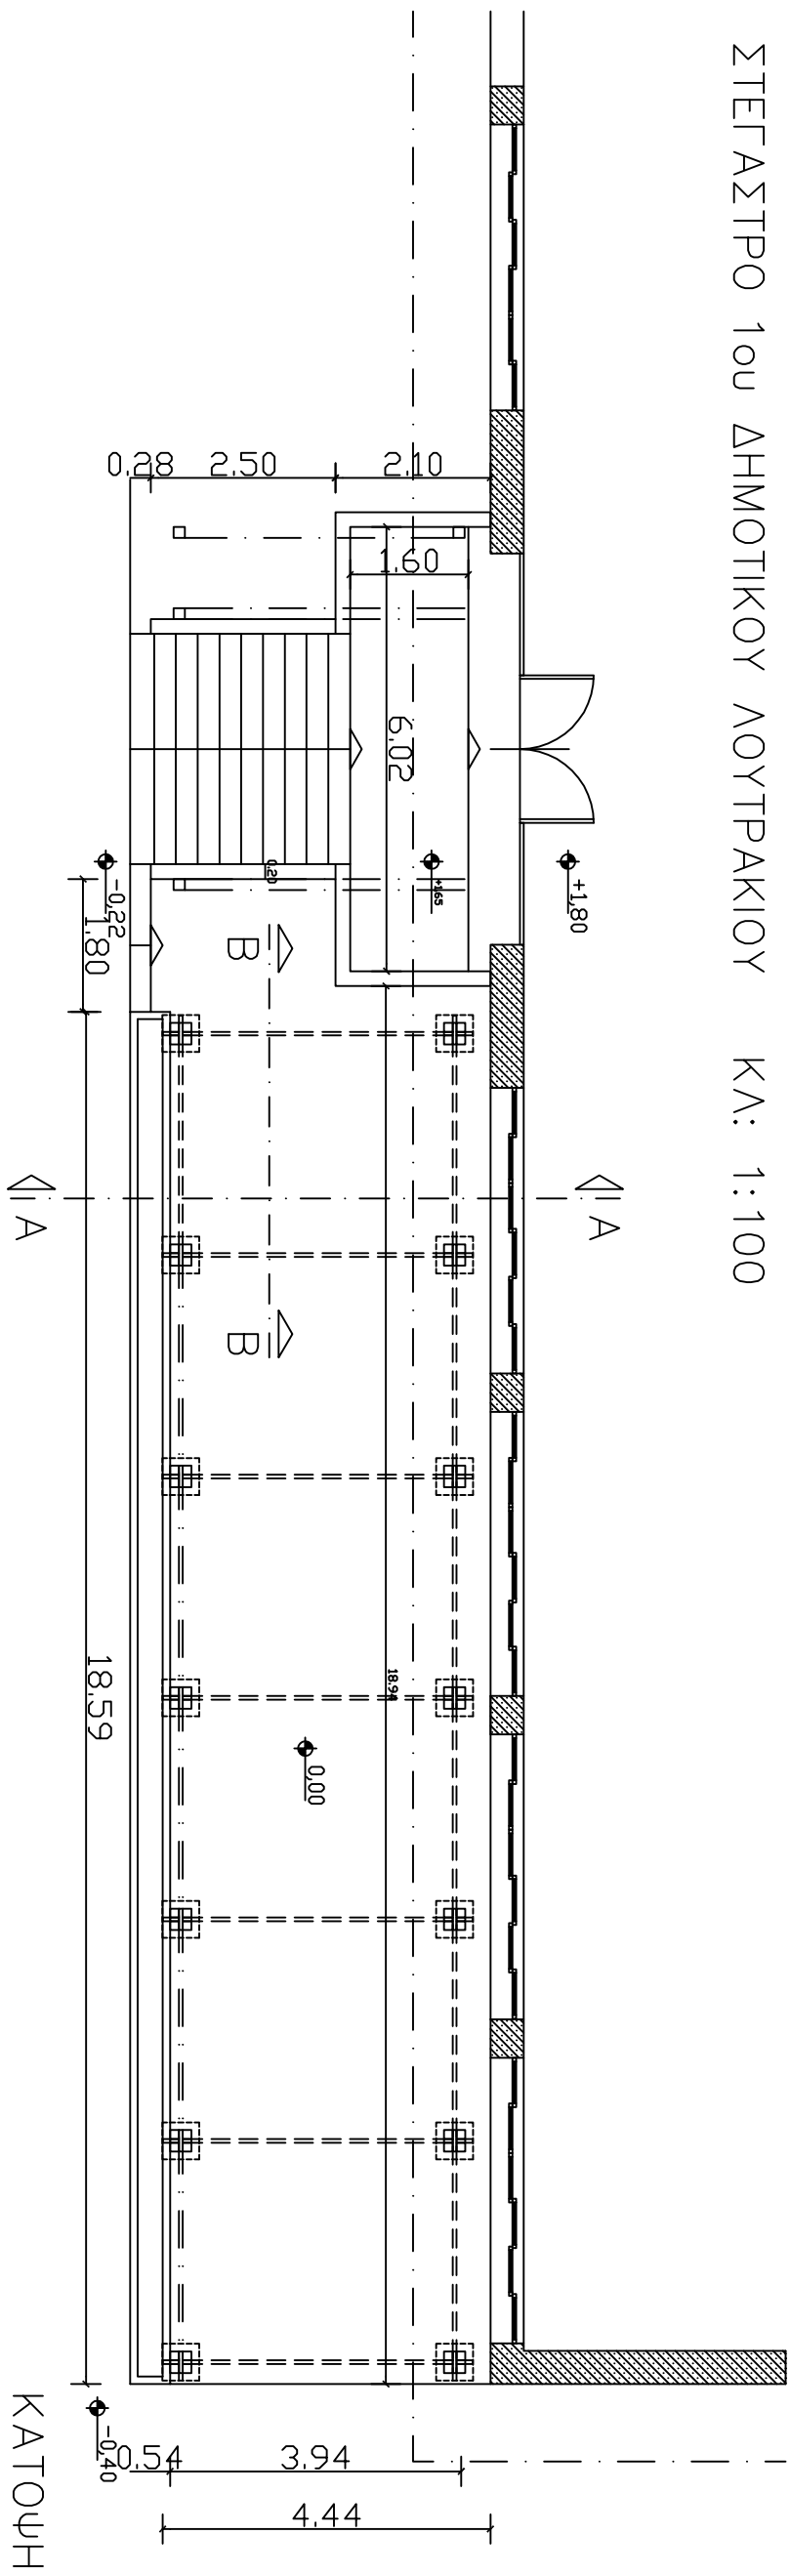

ΟΨΗ

